

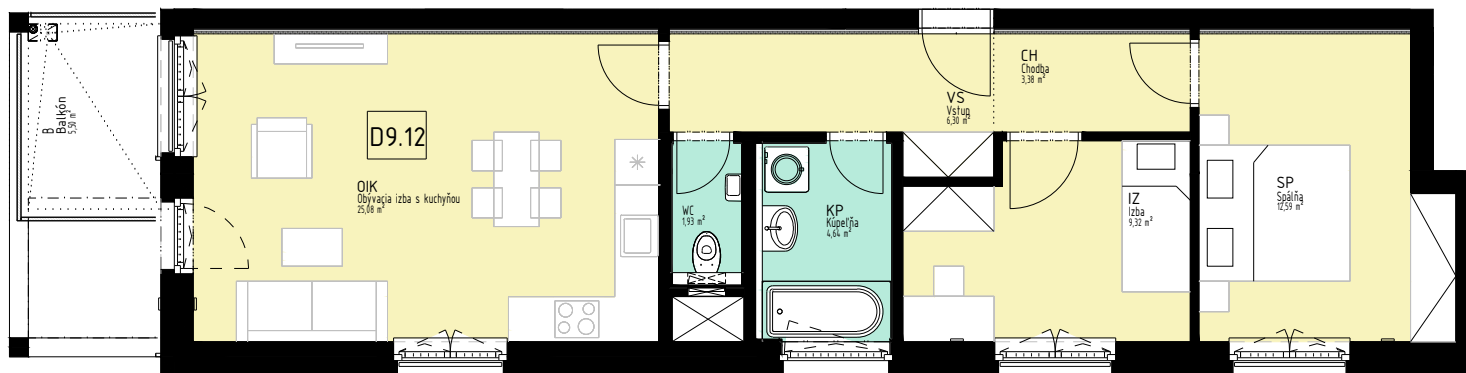


KAMENCE

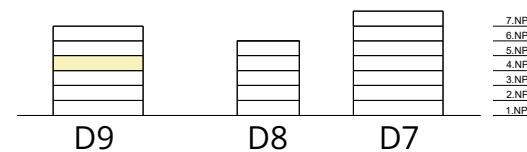
BYT D9.12

3+kk

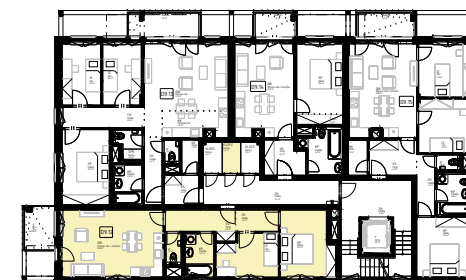
4. NP

Istrofinal BD, s.r.o., Mydlárska 8718/7A, Žilina 010 01
www.kamence.sk**Byt D9.12 - VÝMERA**

| | | |
|-----------------------|--------------------------|----------------------------|
| CH | Chodba | 3,38 m ² |
| IZ | Izba | 9,32 m ² |
| KP | Kúpeľňa | 4,64 m ² |
| OIK | Obývacia izba s kuchyňou | 25,08 m ² |
| SP | Spálňa | 12,59 m ² |
| VS | Vstup | 6,30 m ² |
| WC | WC | 1,93 m ² |
| KO | Komora | 2,14 m ² |
| CELKOVÁ PLOCHA | | 65,37 m² |
| B | Balkón | 5,50 m ² |
| EXTERIÉR | | 5,50 m² |



4. NP

Situácia
bytových
domov

D9

D8

D7



Plochy jednotlivých miestností sú iba orientačné. Zobrazené zariadenia na plánoch bytov (nábytok, kuchynská linka, el. spotrebiče a pod.) nie sú súčasťou dodávky. Investor si vyhradzuje právo na drobné úpravy.