




K A M E N C E

BYT D10.9

2+kk

4.NP


ISTROFINAL BD KNM, s.r.o.
Mydlárska 8718/7A, Žilina 010 01
www.kamence.sk

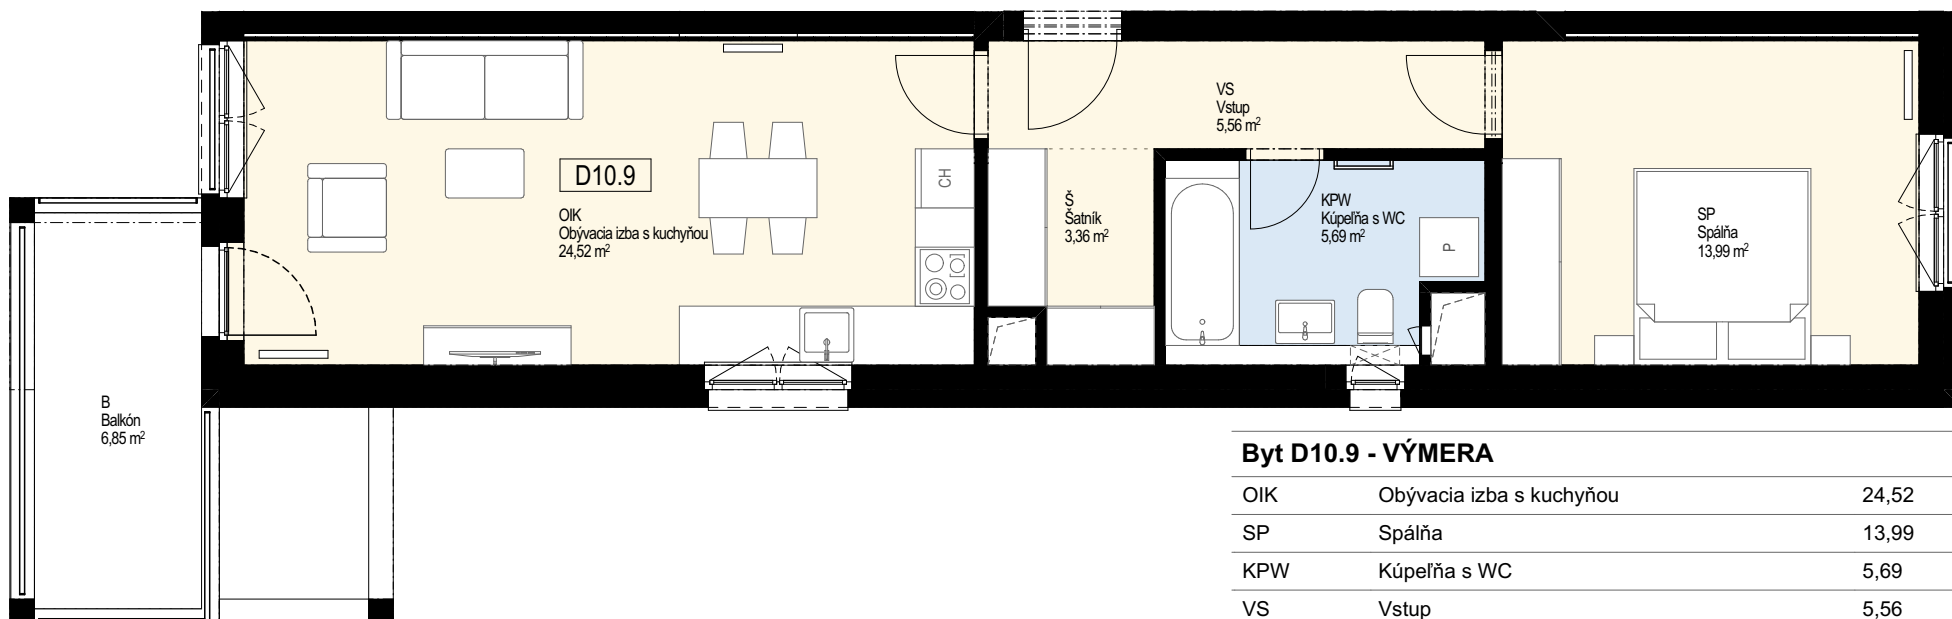



Byt D10.9 - VÝMERA

OIK	Obývacia izba s kuchyňou	24,52
SP	Spálňa	13,99
KPW	Kúpeľňa s WC	5,69
VS	Vstup	5,56
Š	Šatník	3,36
KO	Komora na 1.NP	2,16
INTERIÉR		55,28 m²
B	Balkón	6,85
EXTERIÉR		6,85 m²
CELKOVÁ PLOCHA		62,14 m²

4.NP

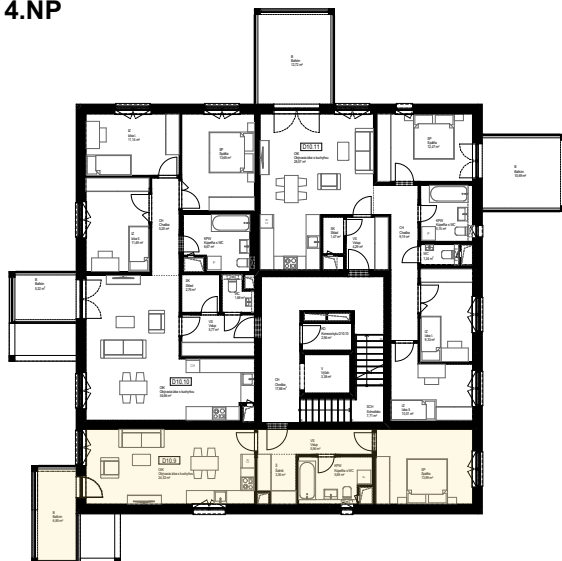

1.NP

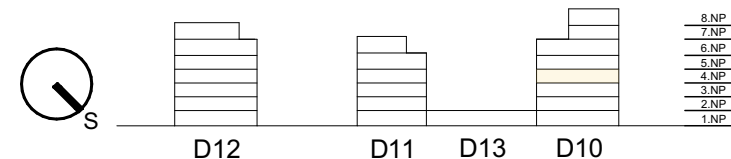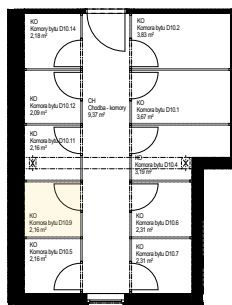

Situácia
bytových
domov



D12

D11

D13

D10

Plochy jednotlivých miestností sú iba orientačné. Zobrazené zariadenia na plánoch bytov (nábytok, kuchynská linka, el. spotrebiče a pod.) nie sú súčasťou dodávky. Investor si vyhradzuje právo na drobné úpravy.