




K A M E N C E

BYT D11.13


2+kk

4.NP


ISTROFINAL BD KNM, s.r.o.
Mydlárska 8718/7A, Žilina 010 01
www.kamence.sk

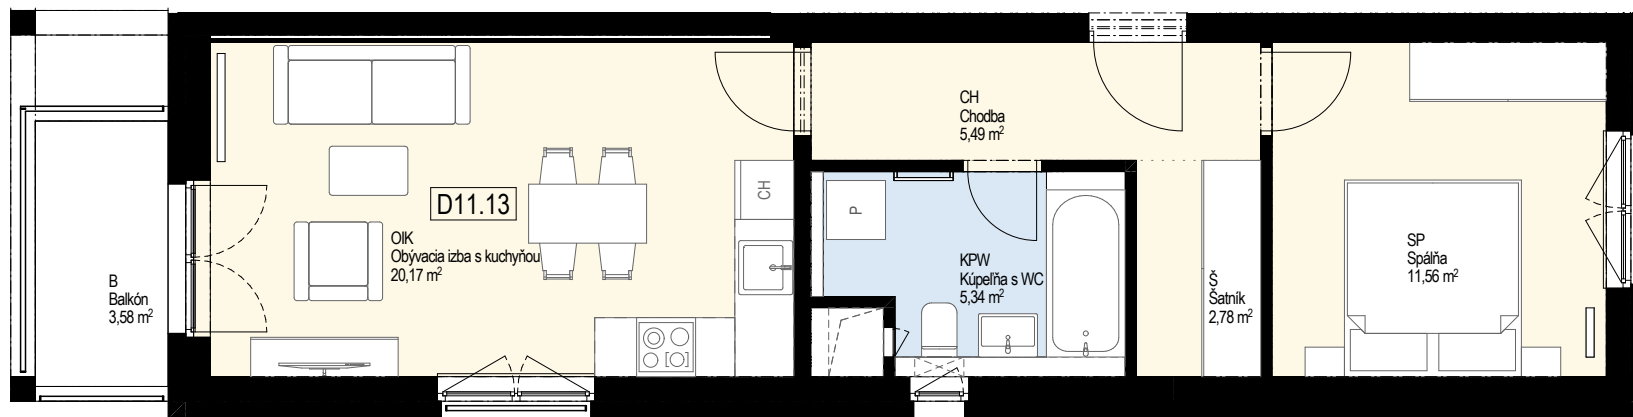

4.NP

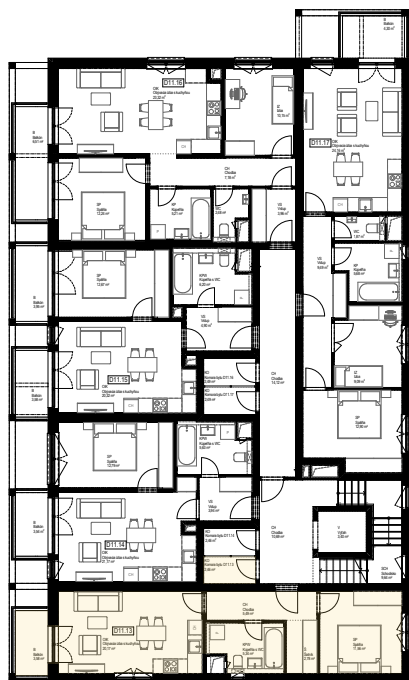**Byt D11.13 - VÝMERA**

OIK	Obývacia izba s kuchyňou	20,17
SP	Spálňa	11,56
CH	Chodba	5,49
KPW	Kúpeľňa s WC	5,34
Š	Šatník	2,78
KO	Komora pri byte	2,46
INTERIÉR		47,78 m²
B	Balkón	3,58
EXTERIÉR		3,58 m²
CELKOVÁ PLOCHA		51,36 m²

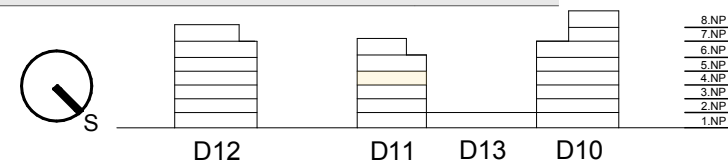

**Situácia
bytových
domov**



D12

D11

D13

D10



Plochy jednotlivých miestností sú iba orientačné. Zobrazené zariadenia na plánoch bytov (nábytok, kuchynská linka, el. spotrebiče a pod.) nie sú súčasťou dodávky. Investor si vyhradzuje právo na drobné úpravy.