




KAMENCE

BYT D11.21


3+kk

5NP

ISTROFINAL BD KNM, s.r.o.
Mydlárska 8718/7A, Žilina 010 01
www.kamence.sk

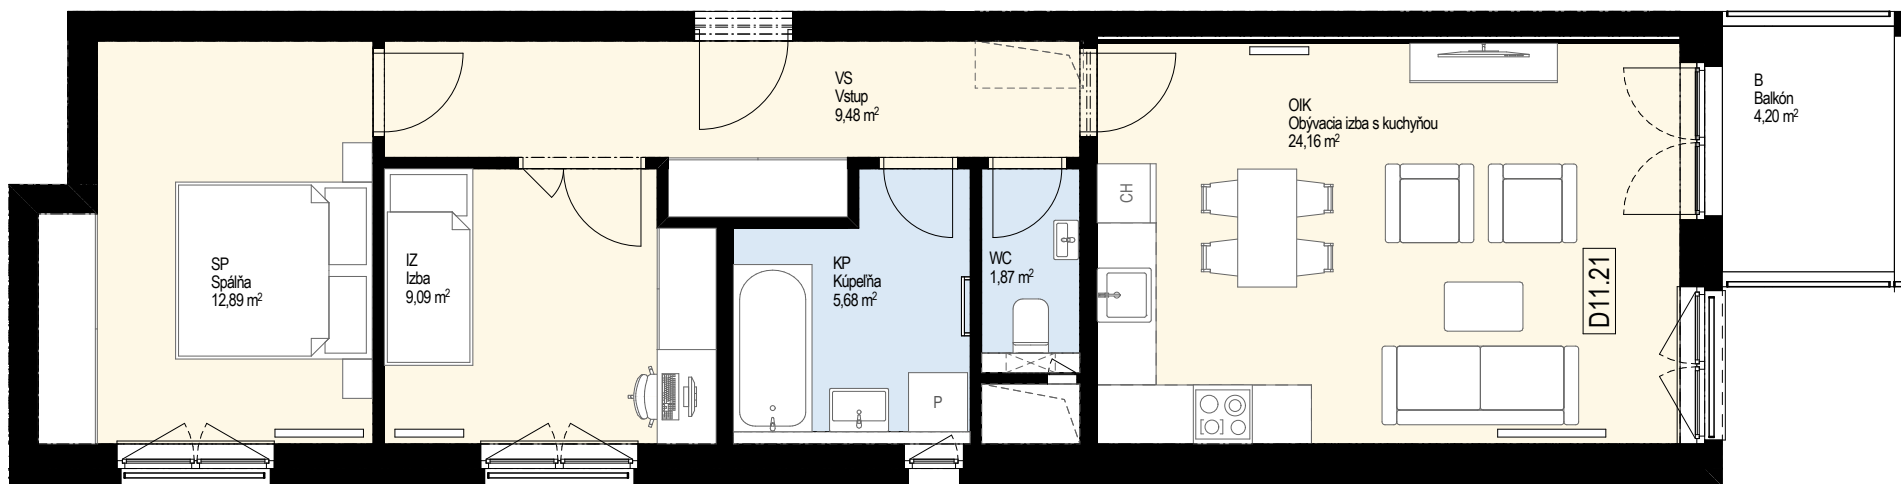


5.NP

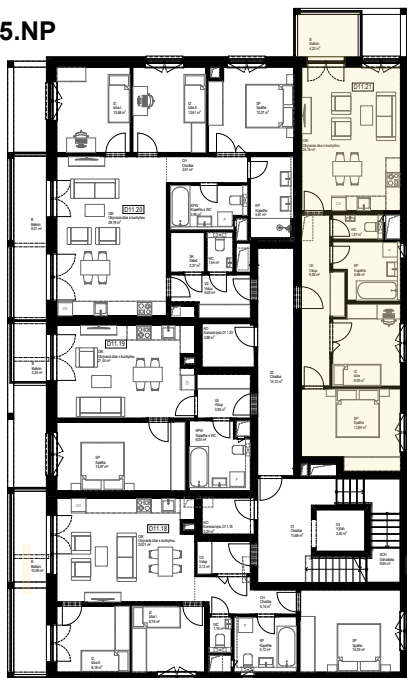

Byt D11.21 - VÝMERA

OIK	Obyvacia izba s kuchyňou	24,16
SP	Spáľňa	12,89
VS	Vstup	9,48
IZ	Izba	9,09
KP	Kúpeľňa	5,68
KO	Komora na 1.NP	2,70
WC	WC	1,87
INTERIÉR		65,88 m²
B	Balkón	4,20
EXTERIÉR		4,20 m²
CELKOVÁ PLOCHA		70,08 m²

1.NP

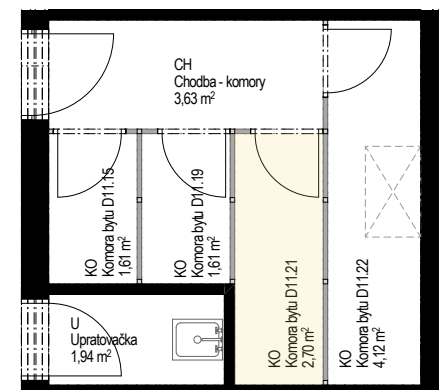

D12

D11

D13

D10

8.NP
7.NP
6.NP
5.NP
4.NP
3.NP
2.NP
1.NP

Situácia
bytových
domov



D12

D11

D13

D10

Plochy jednotlivých miestností sú iba orientačné. Zobrazené zariadenia na plánoch bytov (nábytok, kuchynská linka, el. spotrebiče a pod.) nie sú súčasťou dodávky. Investor si vyhradzuje právo na drobné úpravy.