




K A M E N C E

BYT D11.8


2+kk

3.NP

ISTROFINAL BD KNM, s.r.o.
Mydlárska 8718/7A, Žilina 010 01
www.kamence.sk

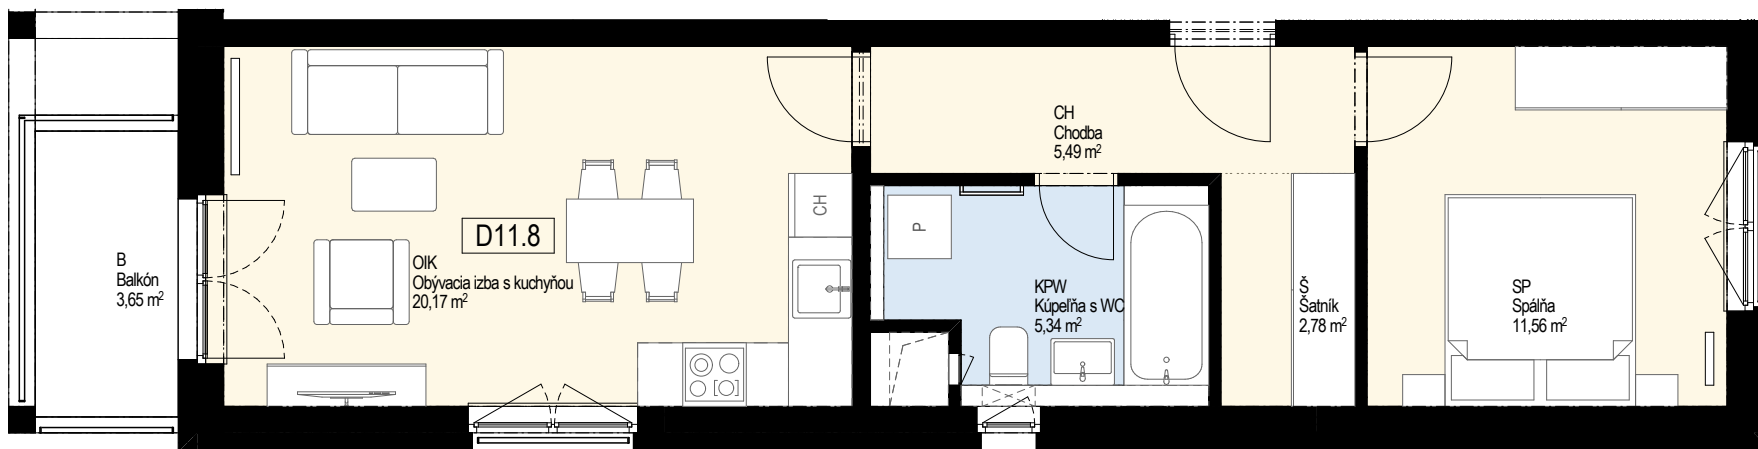

3.NP

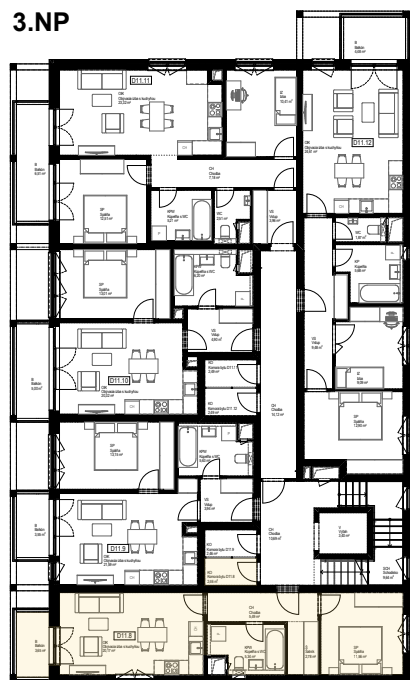**Byt D11.8 - VÝMERA**

OIK	Obývacia izba s kuchyňou	20,17
SP	Spálňa	11,56
CH	Chodba	5,49
KPW	Kúpeľňa s WC	5,34
Š	Šatník	2,78
KO	Komora pri byte	2,46
INTERIÉR		47,80 m ²
B	Balkón	3,65
EXTERIÉR		3,65 m ²
CELKOVÁ PLOCHA		51,45 m ²



D12

D11

D13

D10

8.NP
7.NP
6.NP
5.NP
4.NP
3.NP
2.NP
1.NP

Situácia
bytových
domov



D12

D11

D13

D10

Plochy jednotlivých miestností sú iba orientačné. Zobrazené zariadenia na plánoch bytov (nábytok, kuchynská linka, el. spotrebiče a pod.) nie sú súčasťou dodávky. Investor si vyhradzuje právo na drobné úpravy.