






K A M E N C E

BYT D12.11

2+kk

4.NP

ISTROFINAL BD KNM, s.r.o.
Mydlárska 8718/7A, Žilina 010 01
www.kamence.sk

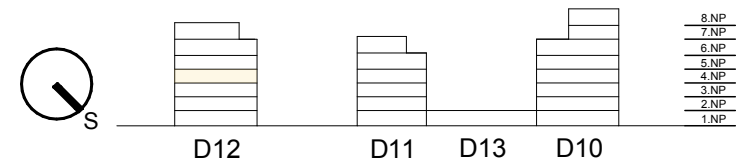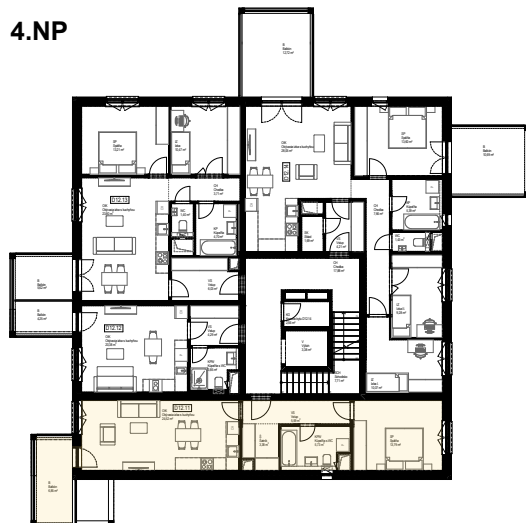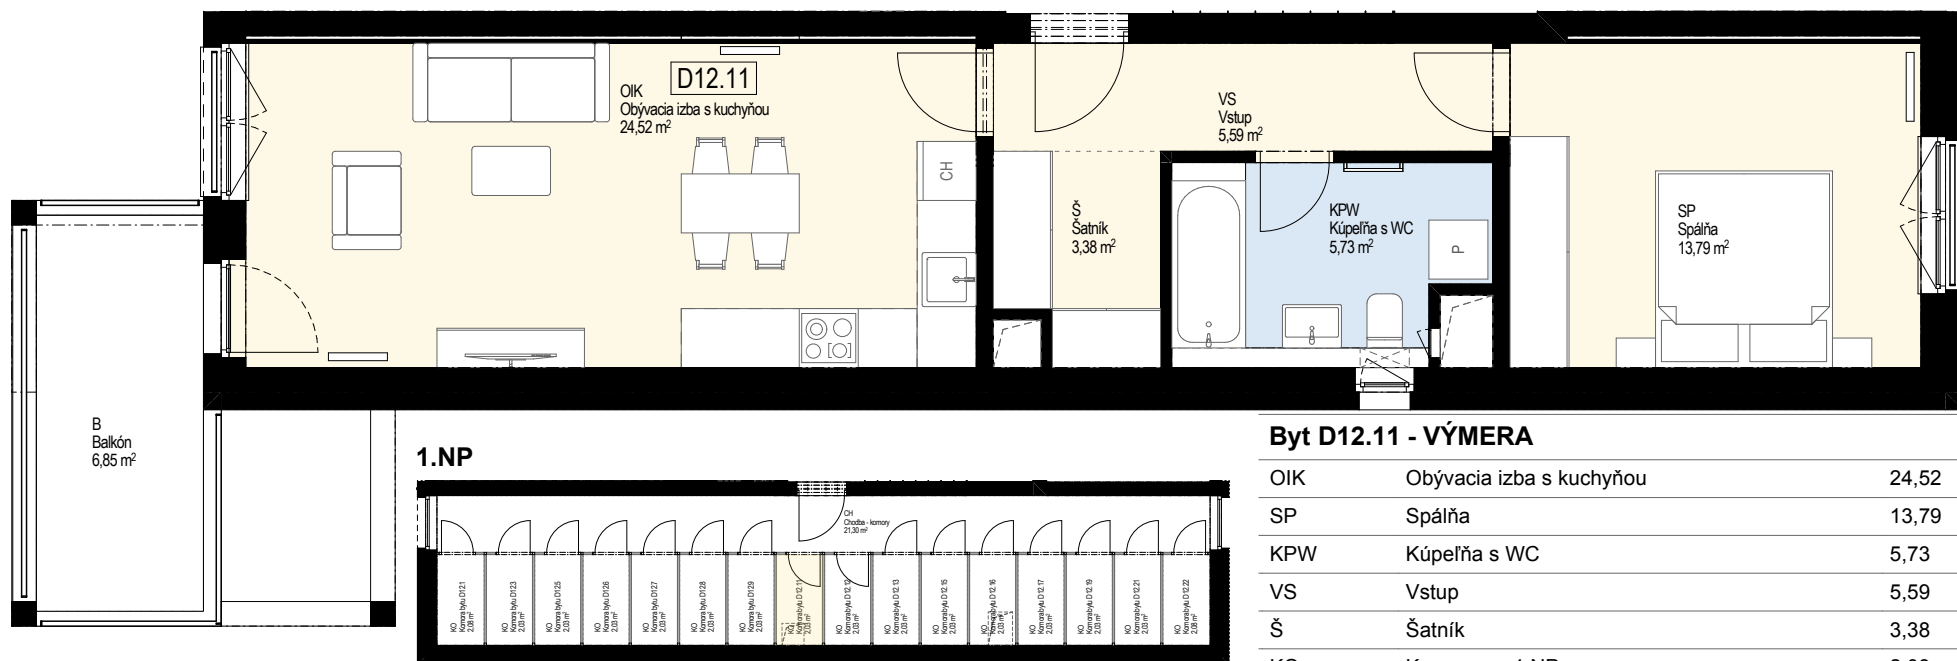

Situácia
bytových
domov

D12

D11

D13

D10

Plochy jednotlivých miestností sú iba orientačné. Zobrazené zariadenia na plánoch bytov (nábytok, kuchynská linka, el. spotrebiče a pod.) nie sú súčasťou dodávky. Investor si vyhradzuje právo na drobné úpravy.