




KAMENCE

BYT D12.23

4+kk

7.NP

ISTROFINAL BD KNM, s.r.o.
Mydlárska 8718/7A, Žilina 010 01
www.kamence.sk

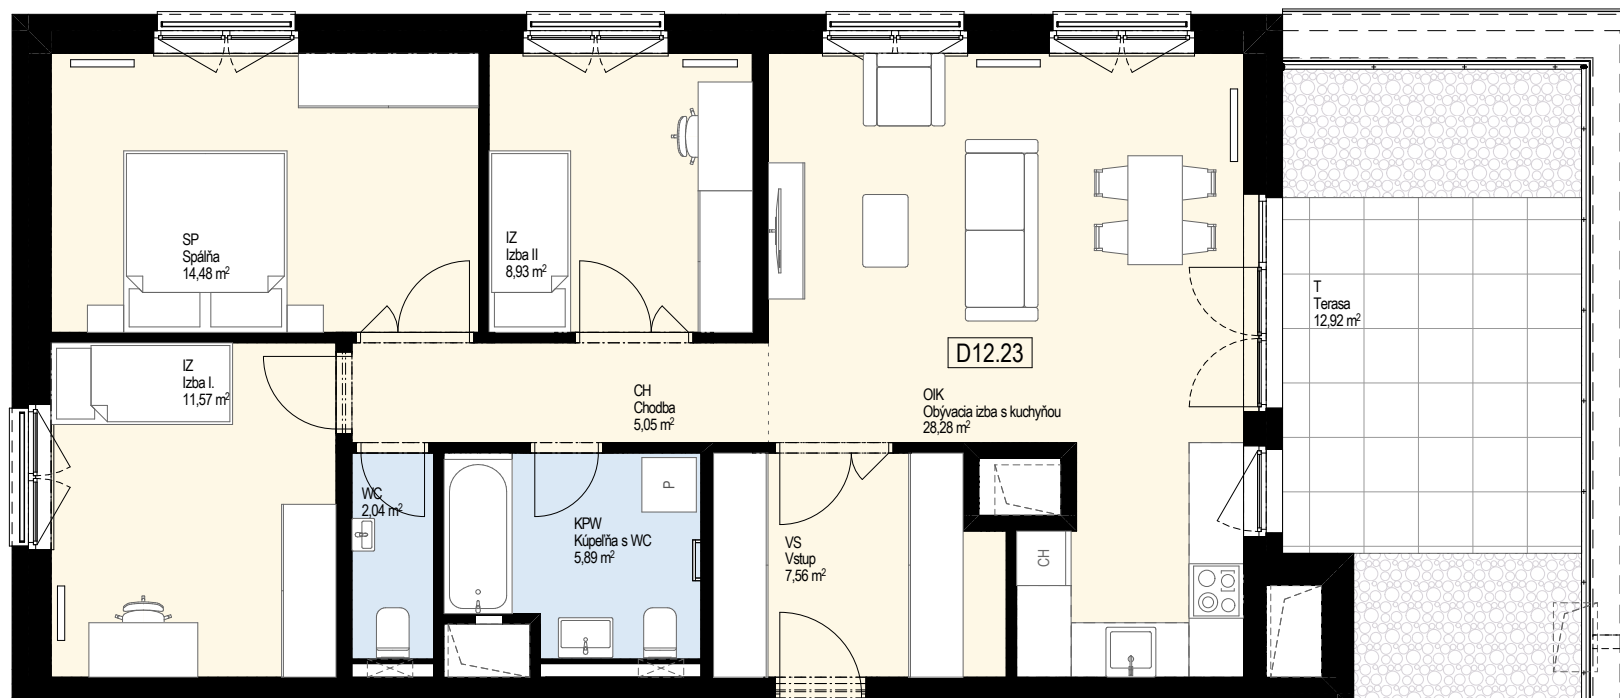


TERASA POKRACUJE
SMEROM K BYTU

Byt D12.23 - VÝMERA

OIK	Obytná izba s kuchyňou	28,28
SP	Spáľňa	14,48
IZ	Izba I.	11,57
IZ	Izba II	8,93
VS	Vstup	7,74
KPW	Kúpeľňa s WC	5,89
CH	Chodba	5,05
KO	Komora pri byte	2,56
WC	WC	2,04
INTERIÉR		86,55 m²
TS	Terasa - časť strecha	44,30
T	Terasa	12,92
EXTERIÉR		57,22 m²
CELKOVÁ PLOCHA		143,77 m²

7.NP

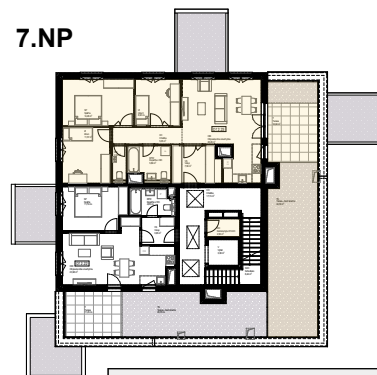

D12

D11

D13

D10

8.NP
7.NP
6.NP
5.NP
4.NP
3.NP
2.NP
1.NP

Situácia
bytových
domov

D12

D11

D13

D10

Plochy jednotlivých miestností sú iba orientačné. Zobrazené zariadenia na plánoch bytov (nábytok, kuchynská linka, el. spotrebiče a pod.) nie sú súčasťou dodávky. Investor si vyhradzuje právo na drobné úpravy.