




K A M E N C E

BYT D12.7

2+kk



3.NP

ISTROFINAL BD KNM, s.r.o.
Mydlárska 8718/7A, Žilina 010 01
www.kamence.sk


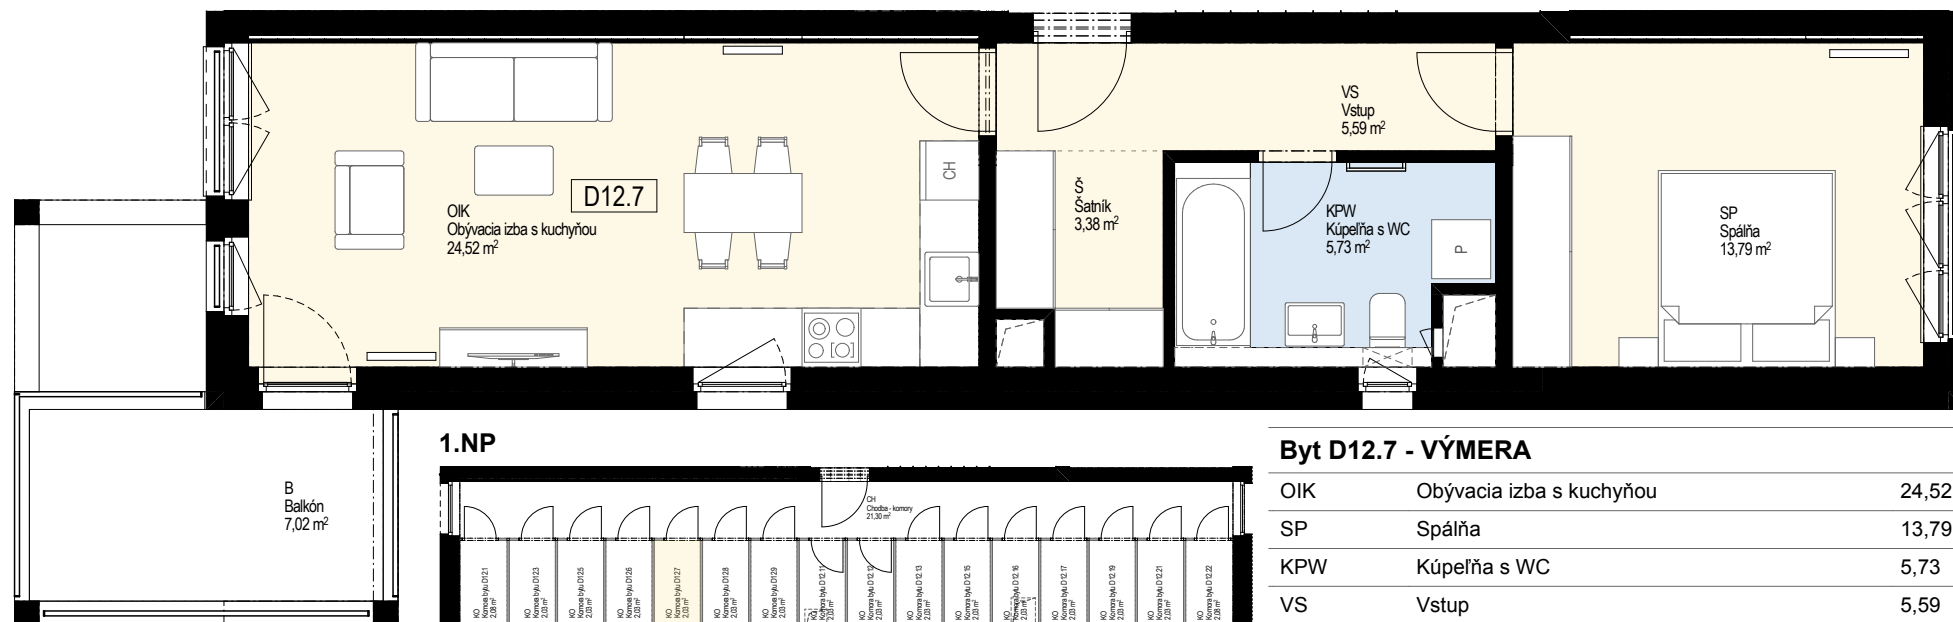


Byt D12.7 - VÝMERA

OIK	Obývacia izba s kuchyňou	24,52
SP	Spáľňa	13,79
KPW	Kúpeľňa s WC	5,73
VS	Vstup	5,59
Š	Šatník	3,38
KO	Komora na 1.NP	2,03
INTERIÉR		55,04 m²
B	Balkón	7,02
EXTERIÉR		7,02 m²
CELKOVÁ PLOCHA		62,06 m²

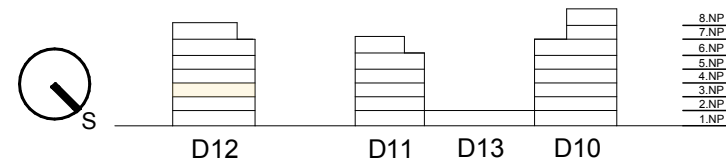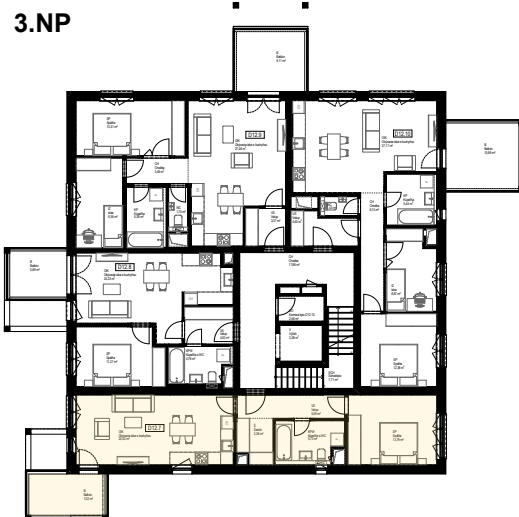

Situácia
bytových
domov

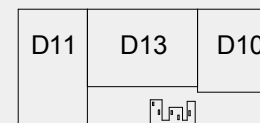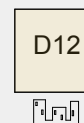

Plochy jednotlivých miestností sú iba orientačné. Zobrazené zariadenia na plánoch bytov (nábytok, kuchynská linka, el. spotrebiče a pod.) nie sú súčasťou dodávky. Investor si vyhradzuje právo na drobné úpravy.